


暖通	给排水	电气	自控
暖通	给排水	电气	自控
暖通	给排水	电气	自控
暖通	给排水	电气	自控

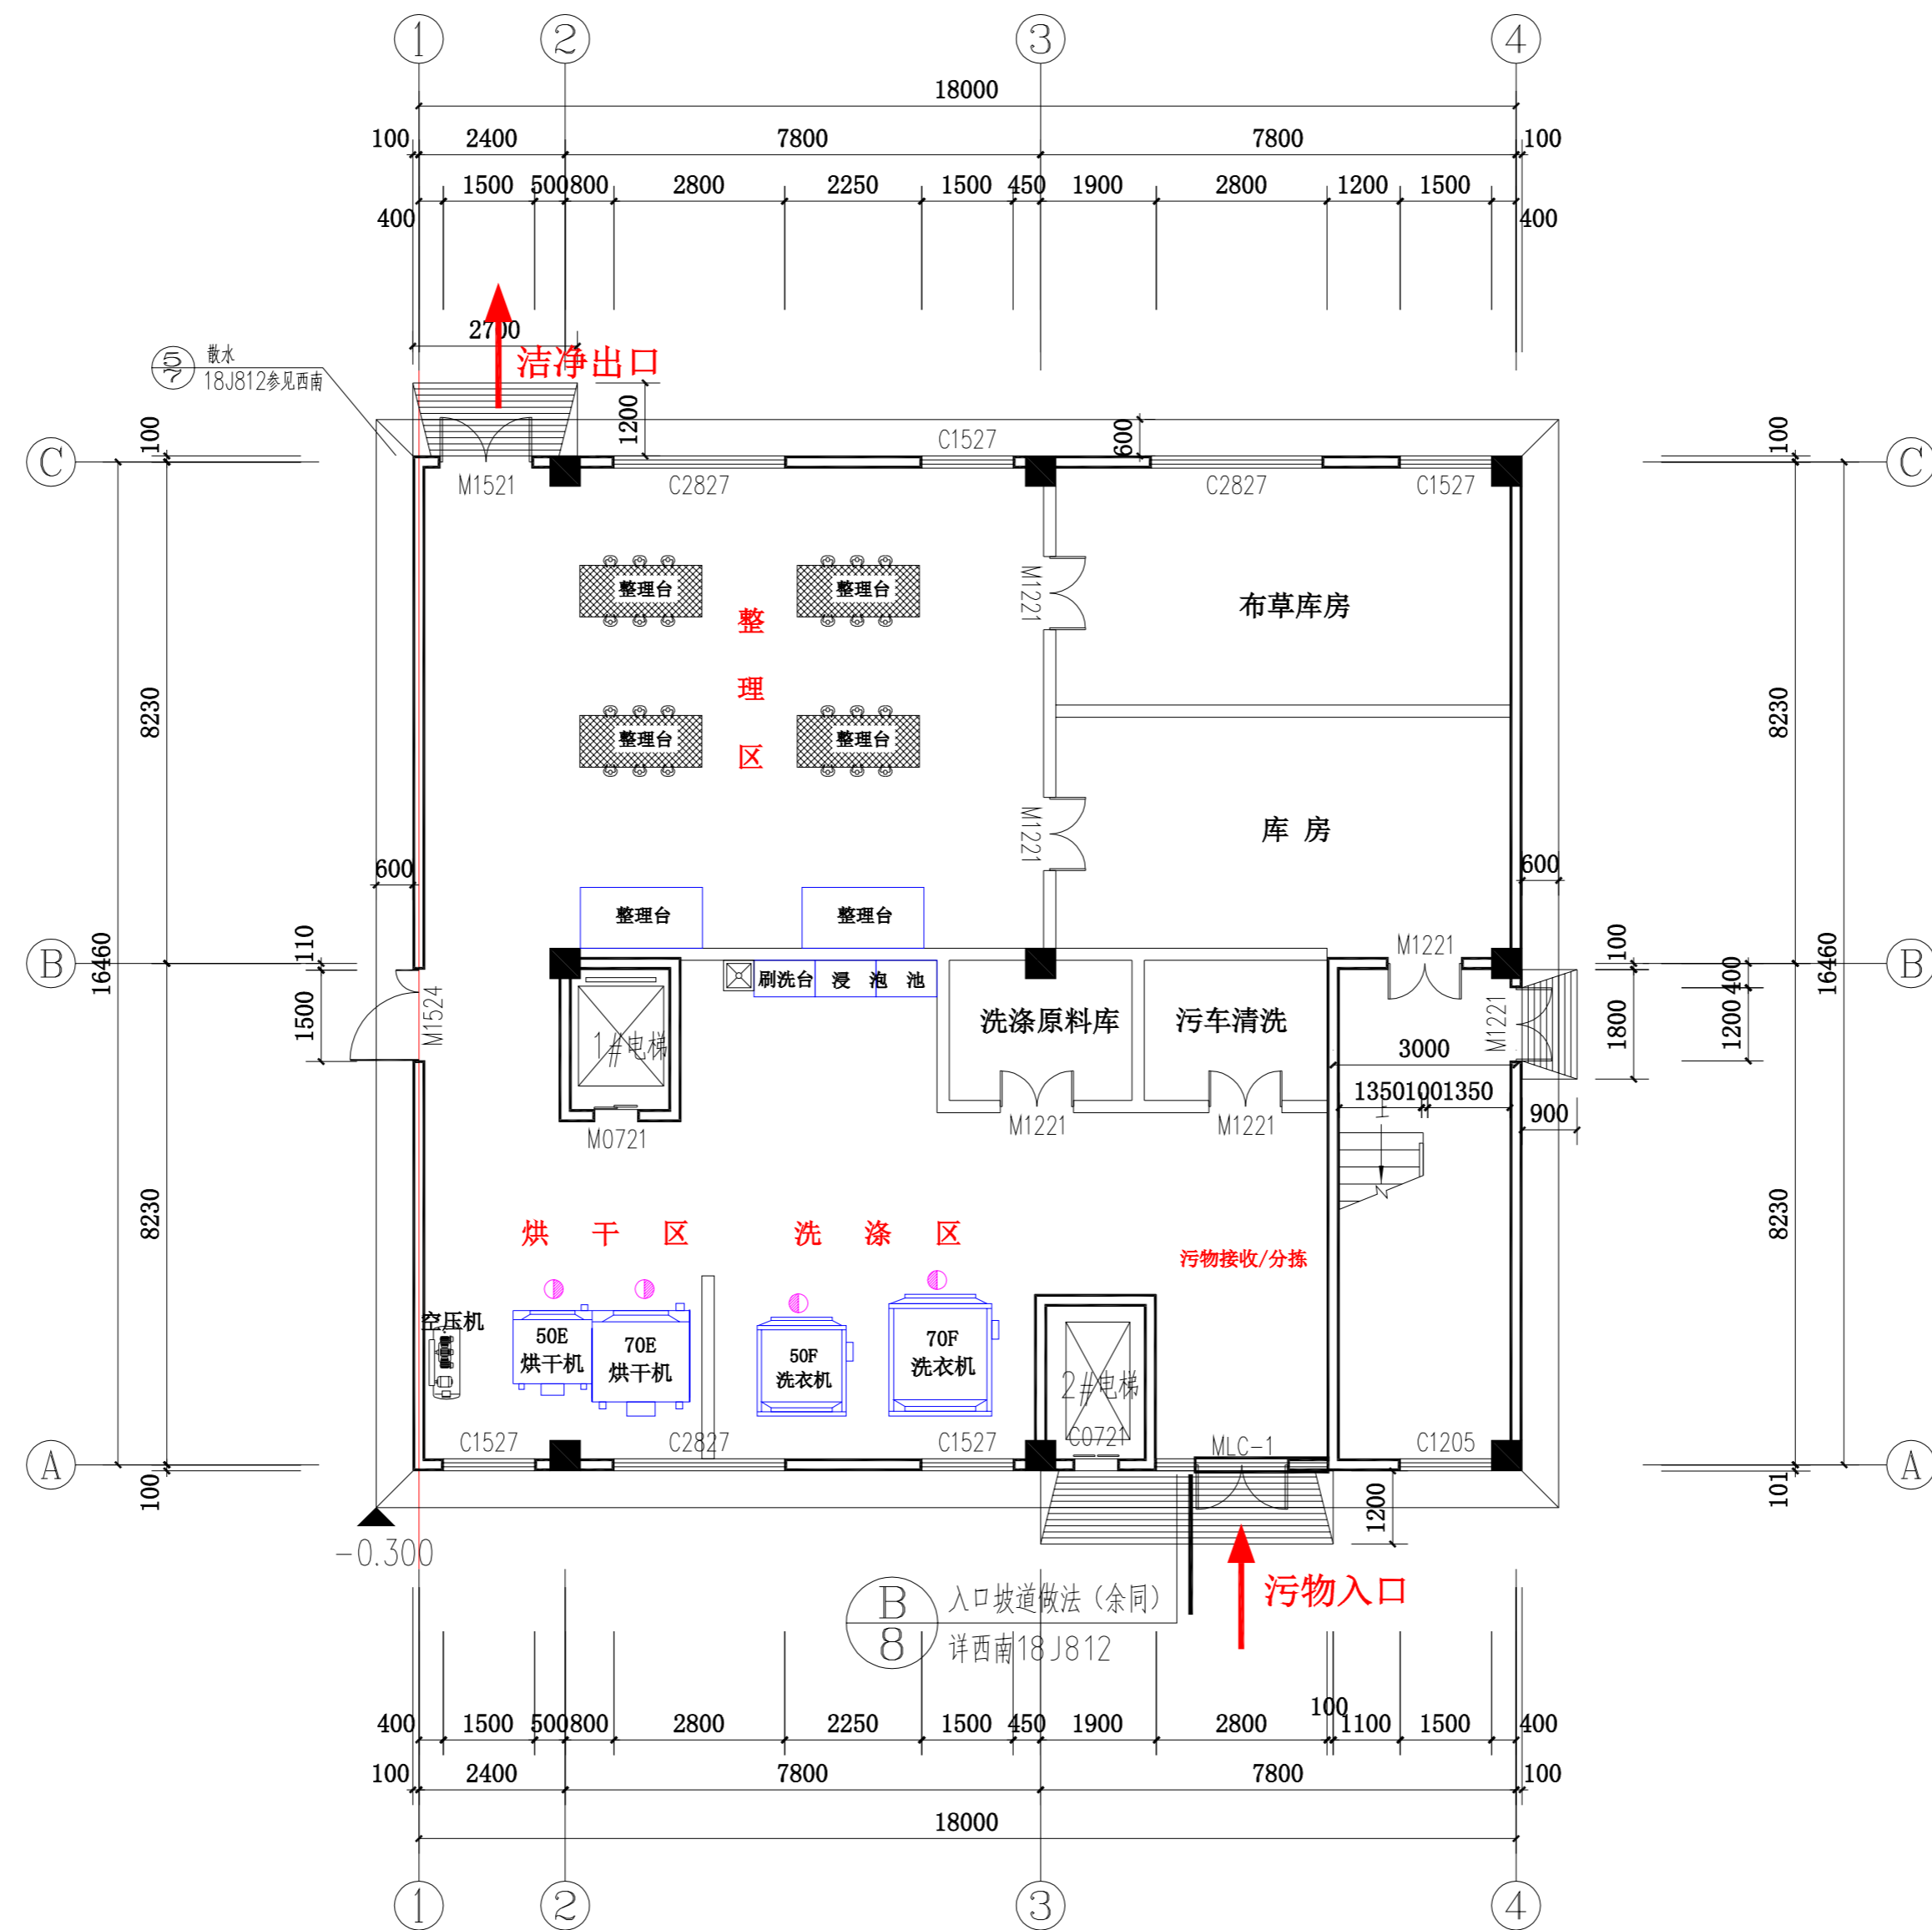

说明:
 1、墙体:
 200厚页岩多孔砖外墙及内隔墙墙体:
 本图未定位墙体均为200厚, 轴线居中布置。
 2、图中未注明门尺寸均为150。
 3、每个房间办公人数不超过5人。

平屋面女儿墙泛水, 参见西南18J201	④/31	拖布池做法, 参见西南18J517	②/33	洗脸盆柜, 参见西南18J517	①/31
平屋面女儿墙雨水口, 参见西南18J201	①/34	无障碍厕所, 参见西南18J517	①/32	坐便器柜, 参见西南18J517	③/310
室外踏步做法, 参见西南18J812	④/10	蹲便器做法, 参见西南18J517	①/37		
坡道做法, 参见西南18J812	⑤/7	空器做法, 参见西南18J517	②/36		
散水做法, 参见西南18J812	⑤/7	小便器做法, 参见西南18J517	①/42		
散水暗沟做法, 参见西南18J812	⑩/4	洗脸盆做法, 参见西南18J517	①/35		

一层平面图 1:100

本层建筑面积309.4m²
 总建筑面积为: 618.8m²



中华人民共和国建设工程设计证书
 建筑行业甲级 A151029087

地址: 中国·成都 青羊工业园集中发展区N区6栋
 电话: 028-86273238
 传真: 028-87078959 网址: www.zjhoton.com
 E-mail: zjhoton@zjhoton.com 邮编: 610091

注册执业章 REGISTERED PRACTICE SIGNET	
姓名 NAME	李敬文
注册印章号 REGISTERED SIGNET NO.	5102908-002
注册证书号 REGISTERED CERTIFICATE NO.	105101072
设计总负责人 PROJECT LEADER	李敬文
专业负责人 DIVISION CHIEF	王阅春
设计 DESIGNED BY	杜欣楷
校对 PROCESSED BY	王阅春
审核 CHECKED BY	李敬文
审定 APPROVED BY	李敬文

设计单位 DESIGNER	中建鸿腾建设集团有限公司
建设单位 CLIENT	资阳市老年护理院
工程名称 PROJECT	消毒供应中心
子项名称 SUB PROJECT	资阳市老年护理院二期建设项目

图名 TITLE			
一层平面图			
设计号 PROJECT NO.	ZY-1019-8-1	图号 DWG TYPE	AR-04
版本号 Ver.	A	日期 DATE	2021.9
所有设计图以最新版本为有效版本			